


Wijziging Verordening ruimte 2012 ivm plan sportpark de Warande Oosterhout

NL.IMRO.9930.wijzvr12g0826Waran-va01

Provincie Noord-Brabant

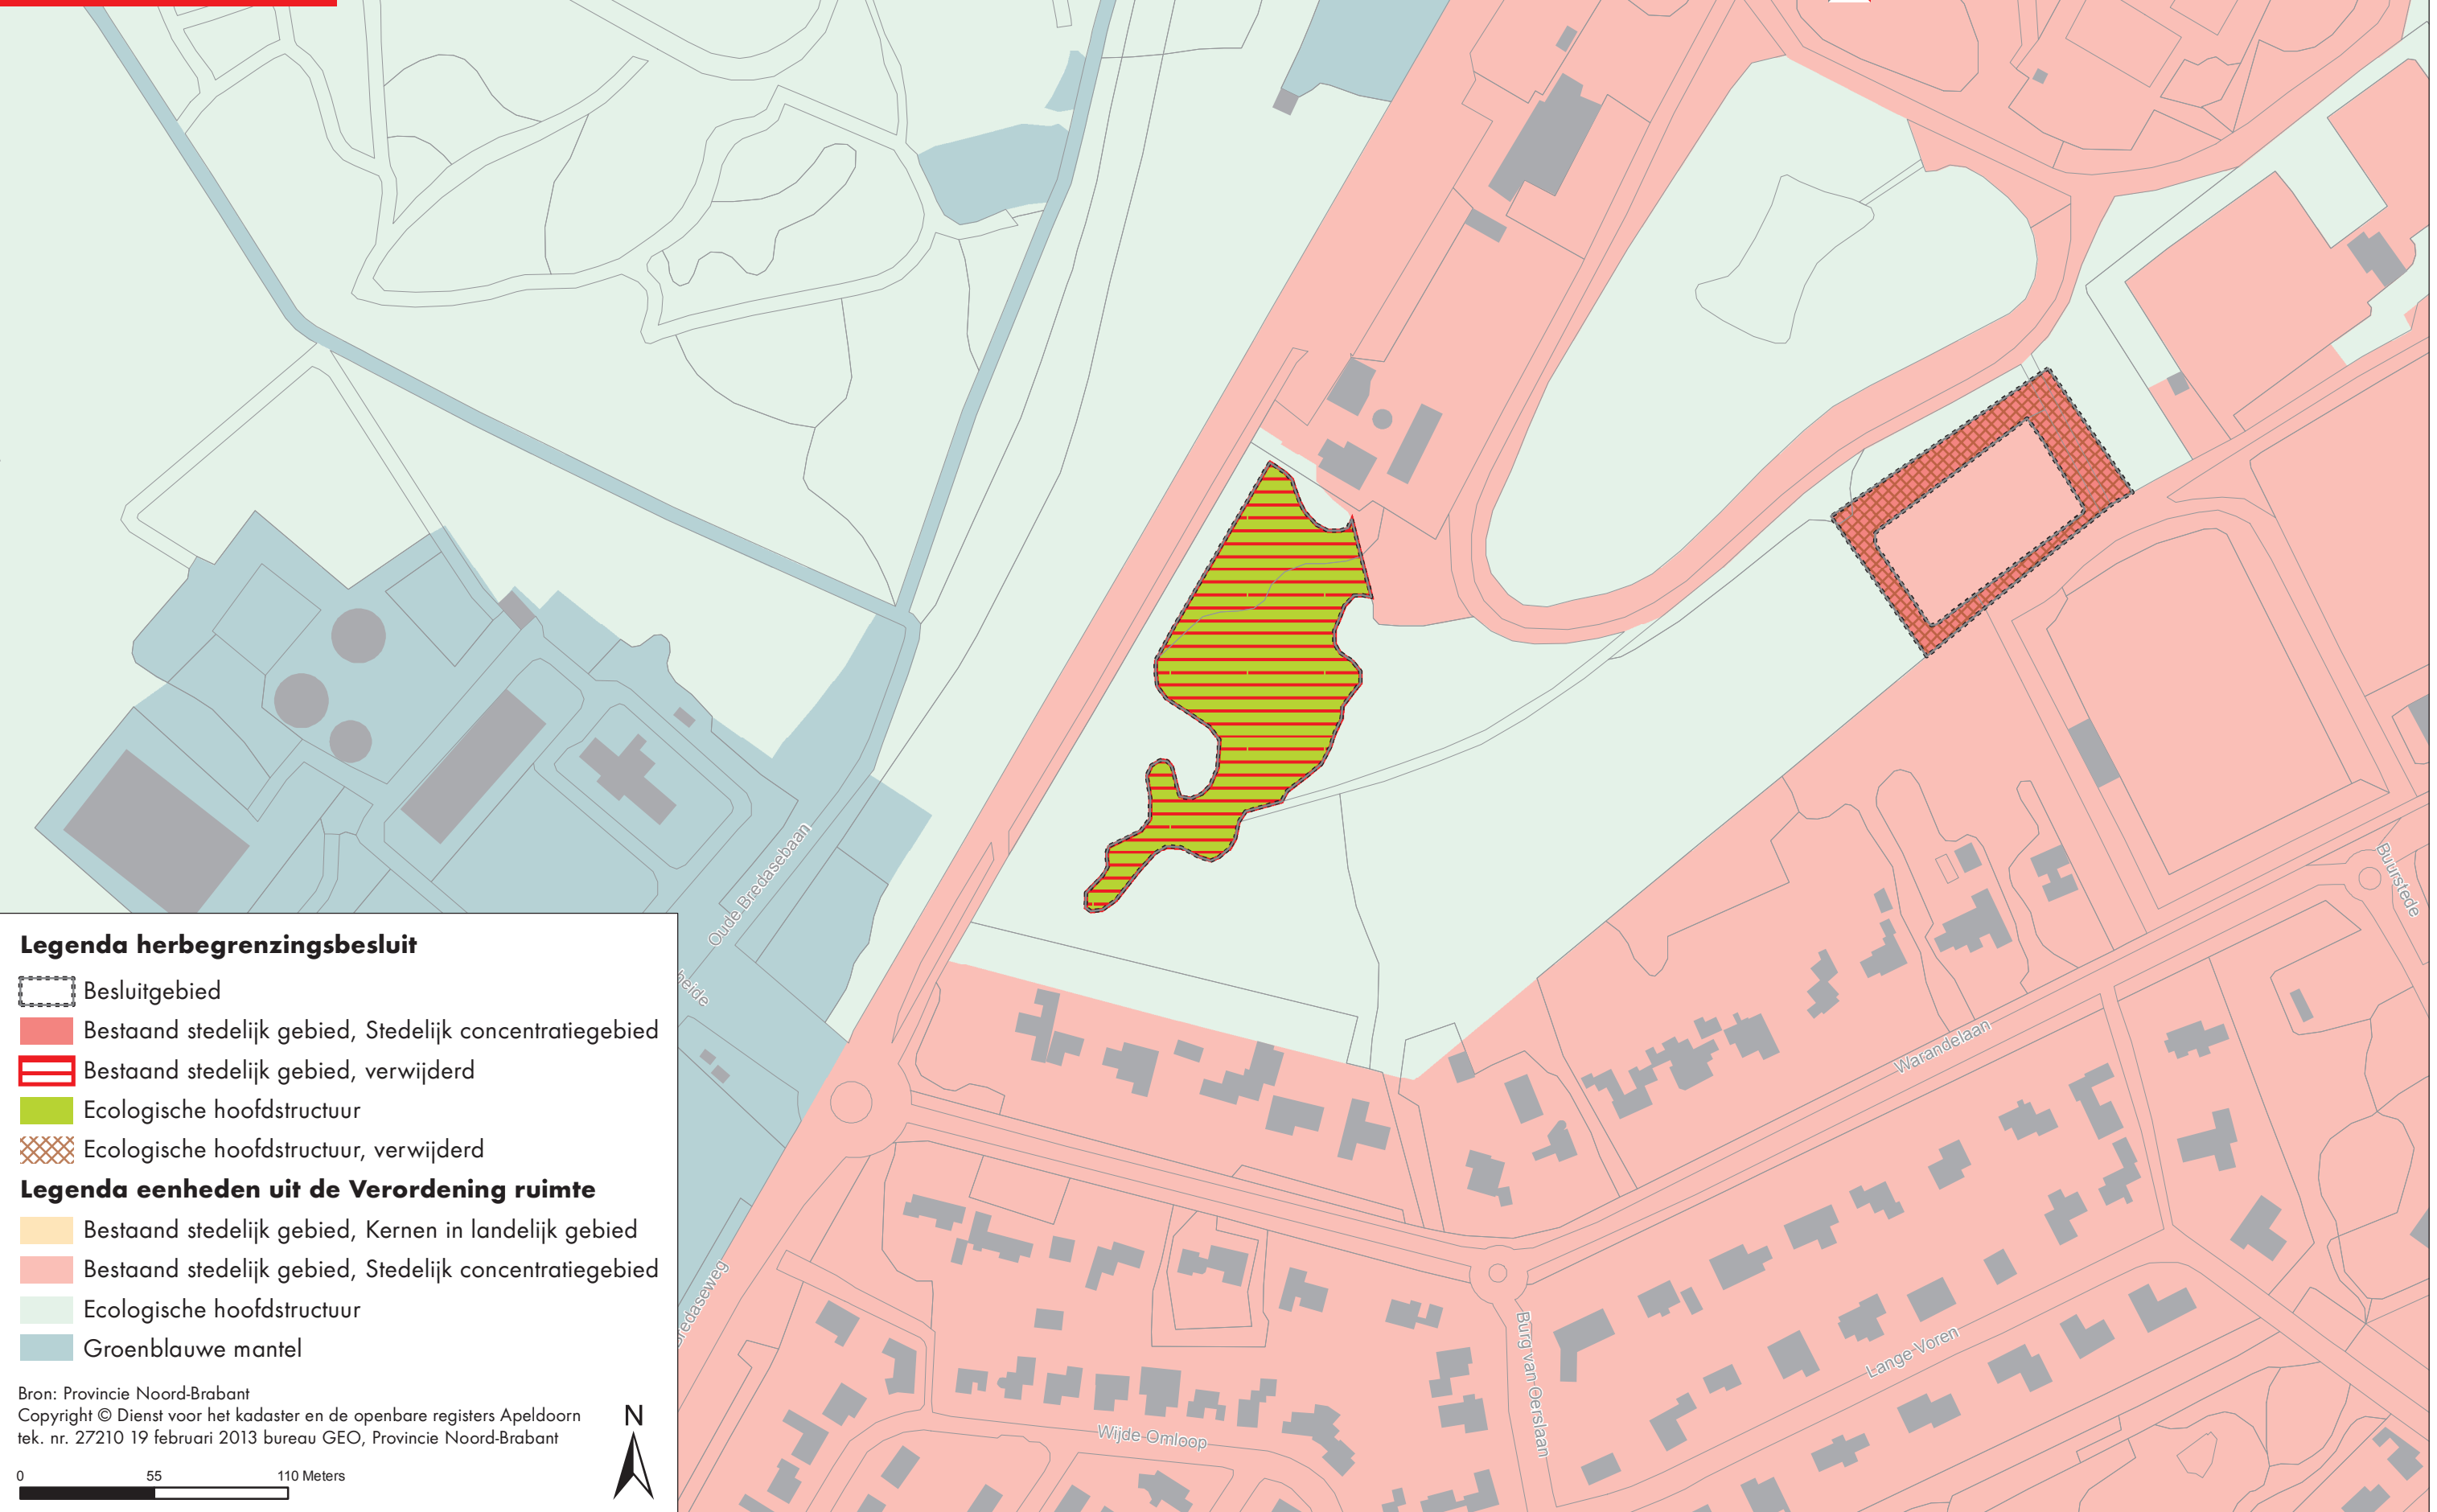

Legenda herbegrenzingsbesluit

- Besluitgebied
- Bestaand stedelijk gebied, Stedelijk concentratiegebied
- Bestaand stedelijk gebied, verwijderd
- Ecologische hoofdstructuur
- Ecologische hoofdstructuur, verwijderd

Legenda eenheden uit de Verordening ruimte

- Bestaand stedelijk gebied, Kernen in landelijk gebied
- Bestaand stedelijk gebied, Stedelijk concentratiegebied
- Ecologische hoofdstructuur
- Groenblauwe mantel

Bron: Provincie Noord-Brabant
Copyright © Dienst voor het kadaster en de openbare registers Apeldoorn
tek. nr. 27210 19 februari 2013 bureau GEO, Provincie Noord-Brabant

0 55 110 Meters

